


Istituto di Istruzione Superiore "Danilo Dolci"  
sede di via Mameli, 4

PIANTA PIANO PRIMO

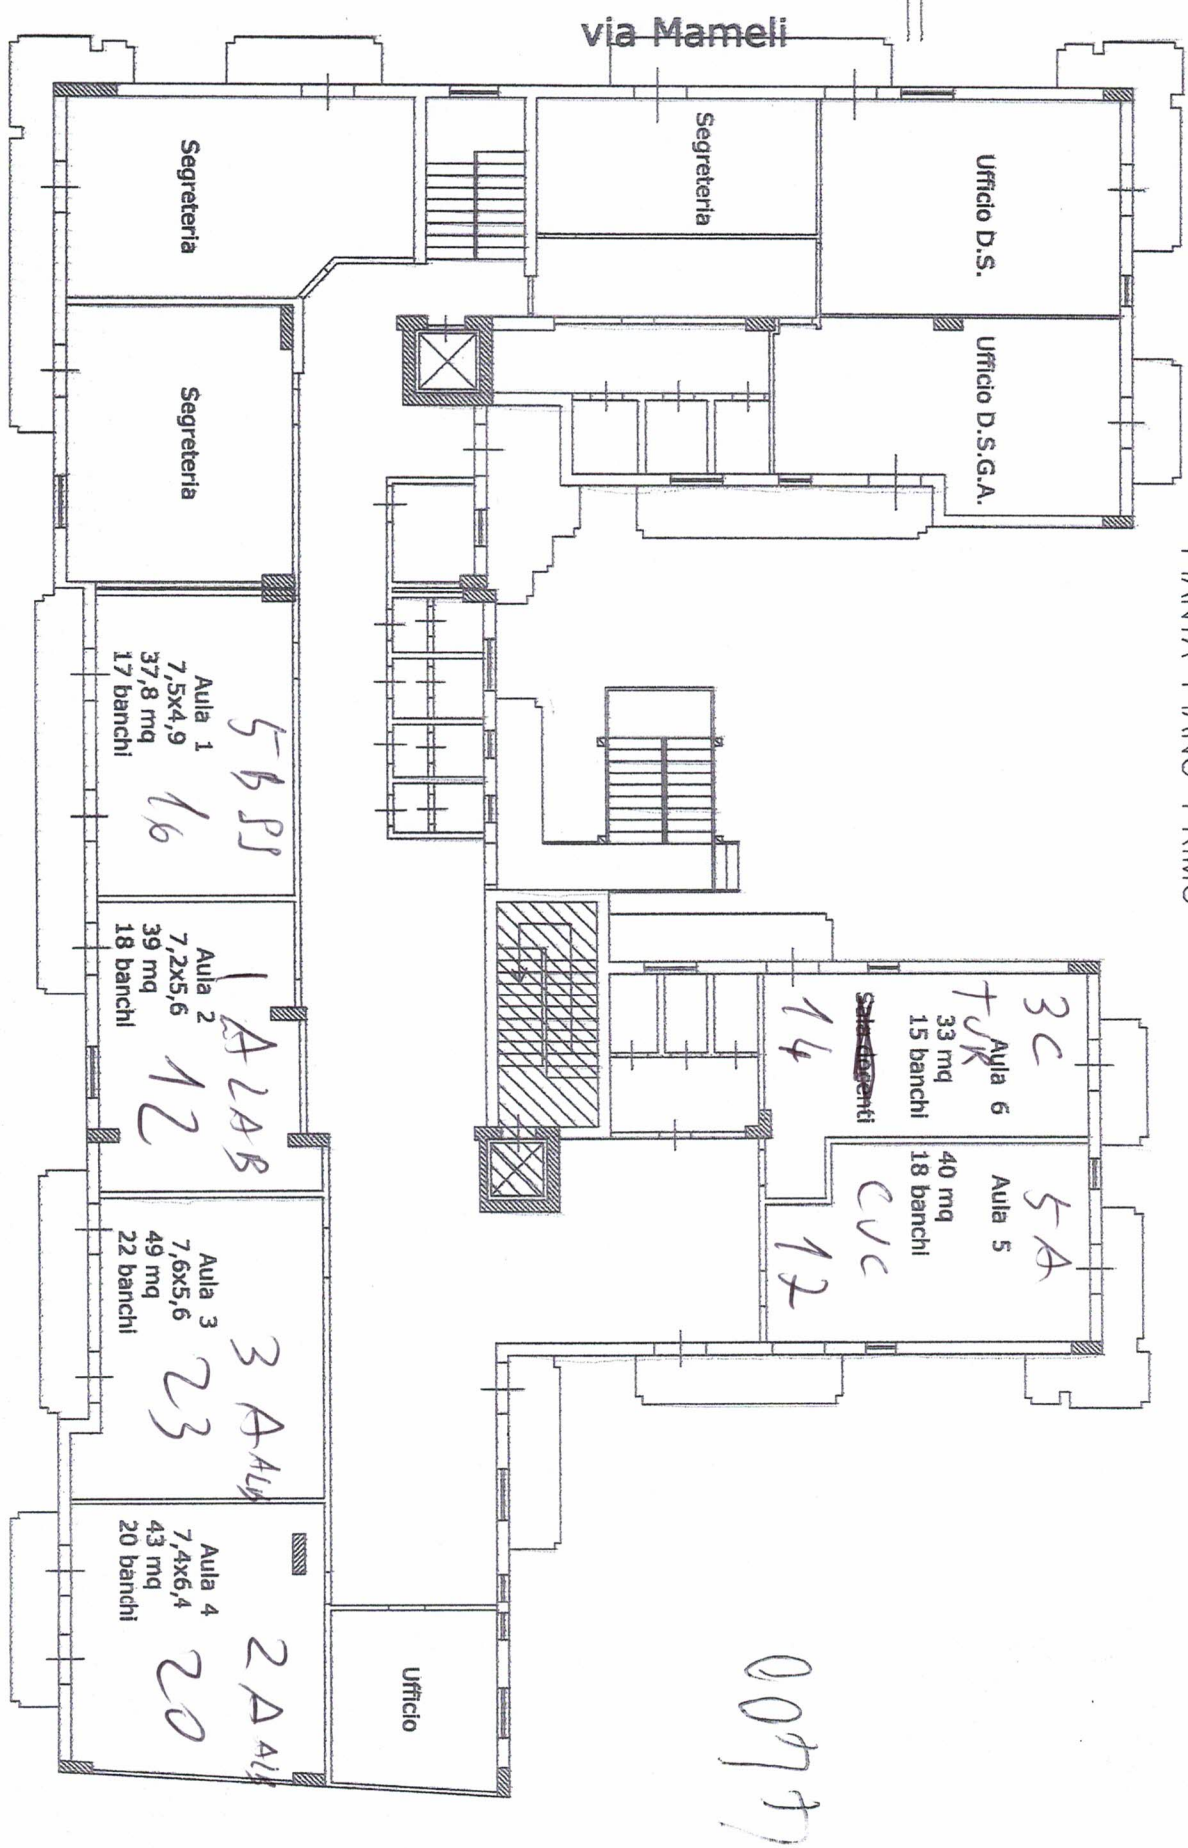


viale della Regione Siciliana (misure effettive)

D-12-7-2020

00777

Istituto di Istruzione Superiore "Dante Alighieri"  
 sede di via Mameli, 4


PIANTA PIANO SECONDO

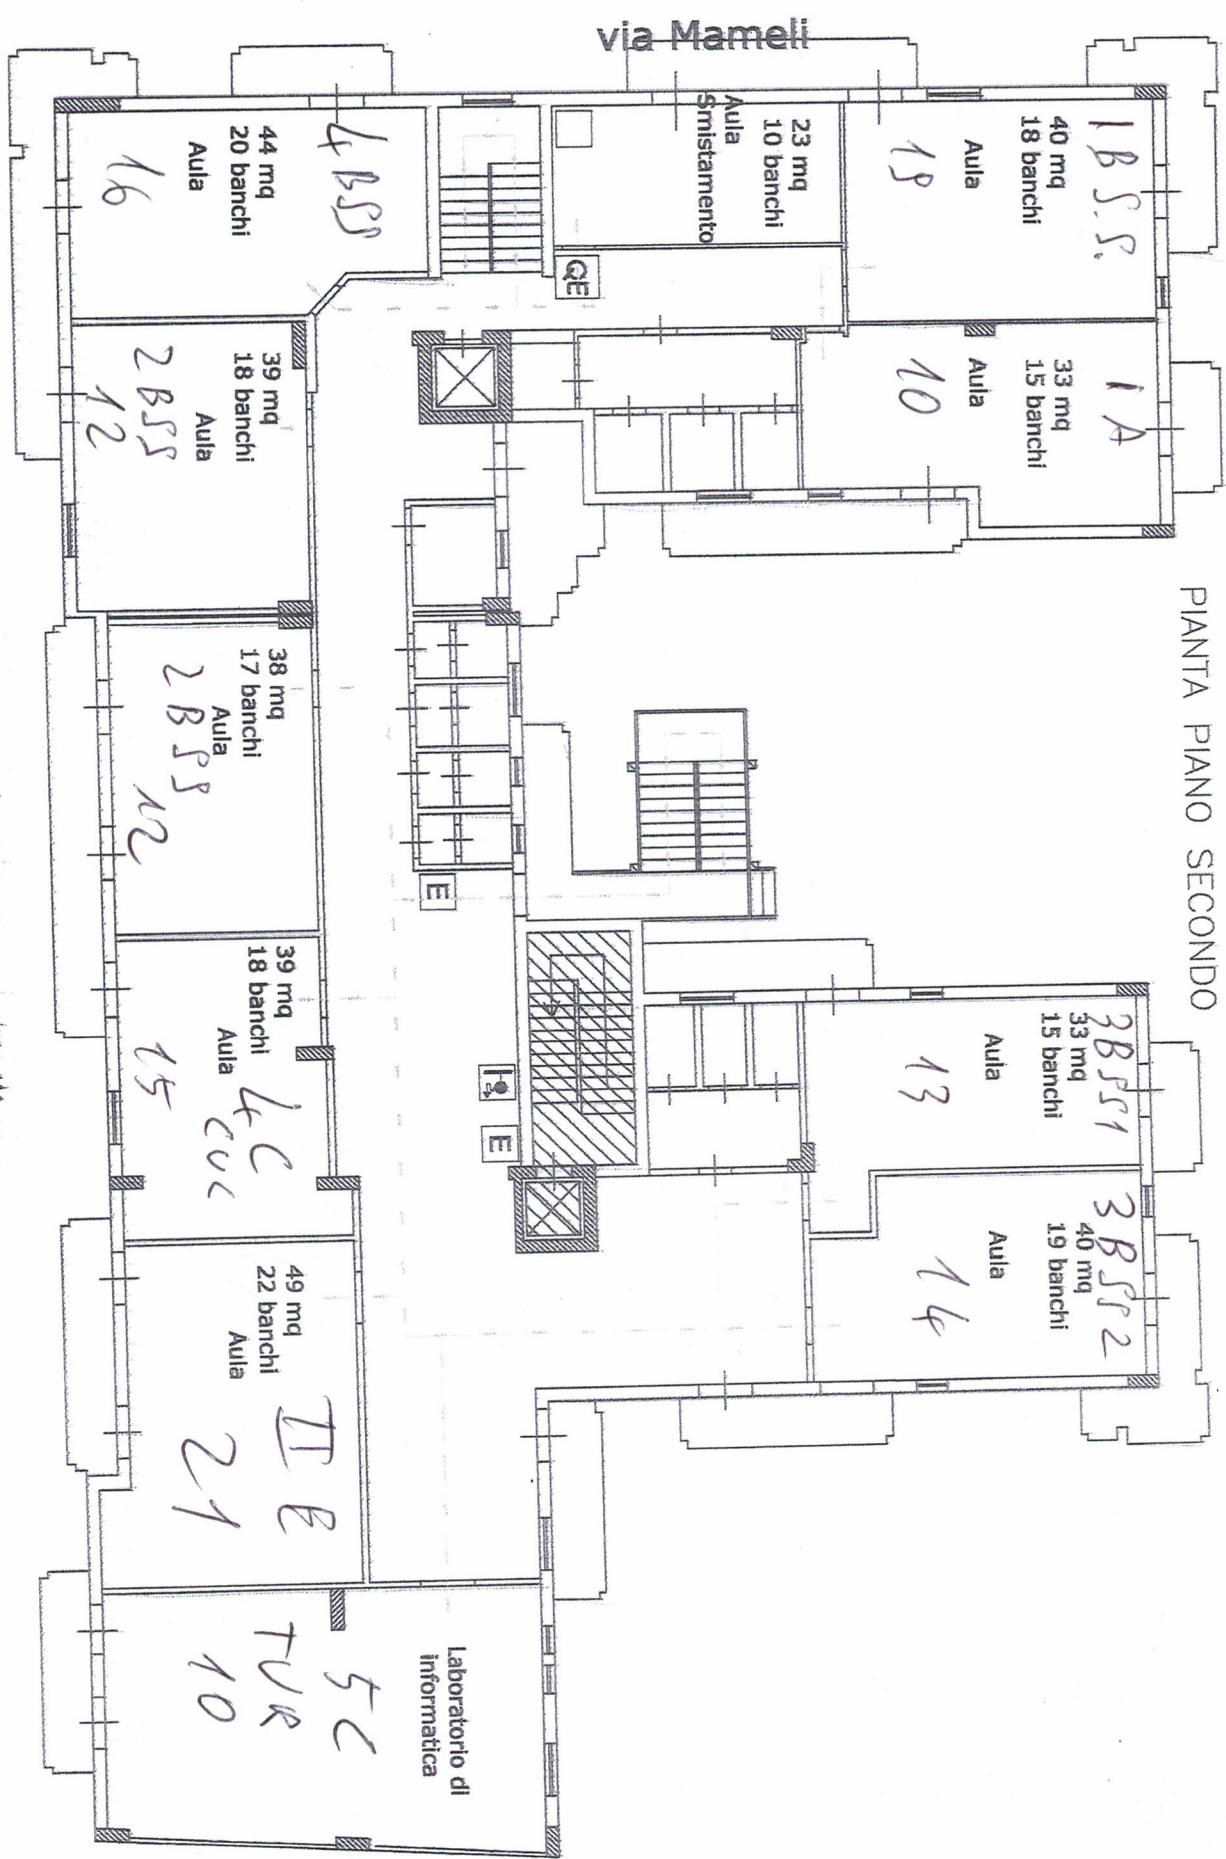

viale della Regione Siciliana

via Mameli

D 12.1-2023

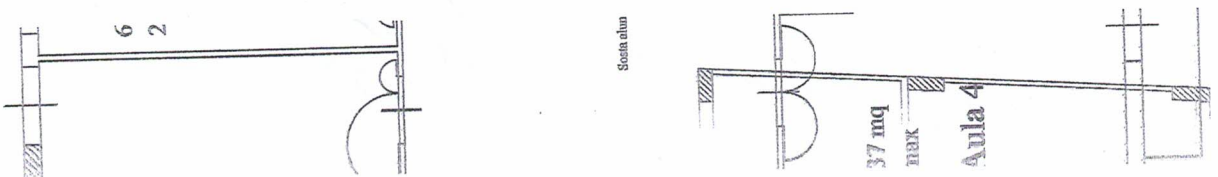

Socia alim